


OFICINA 18

Planta Segunda

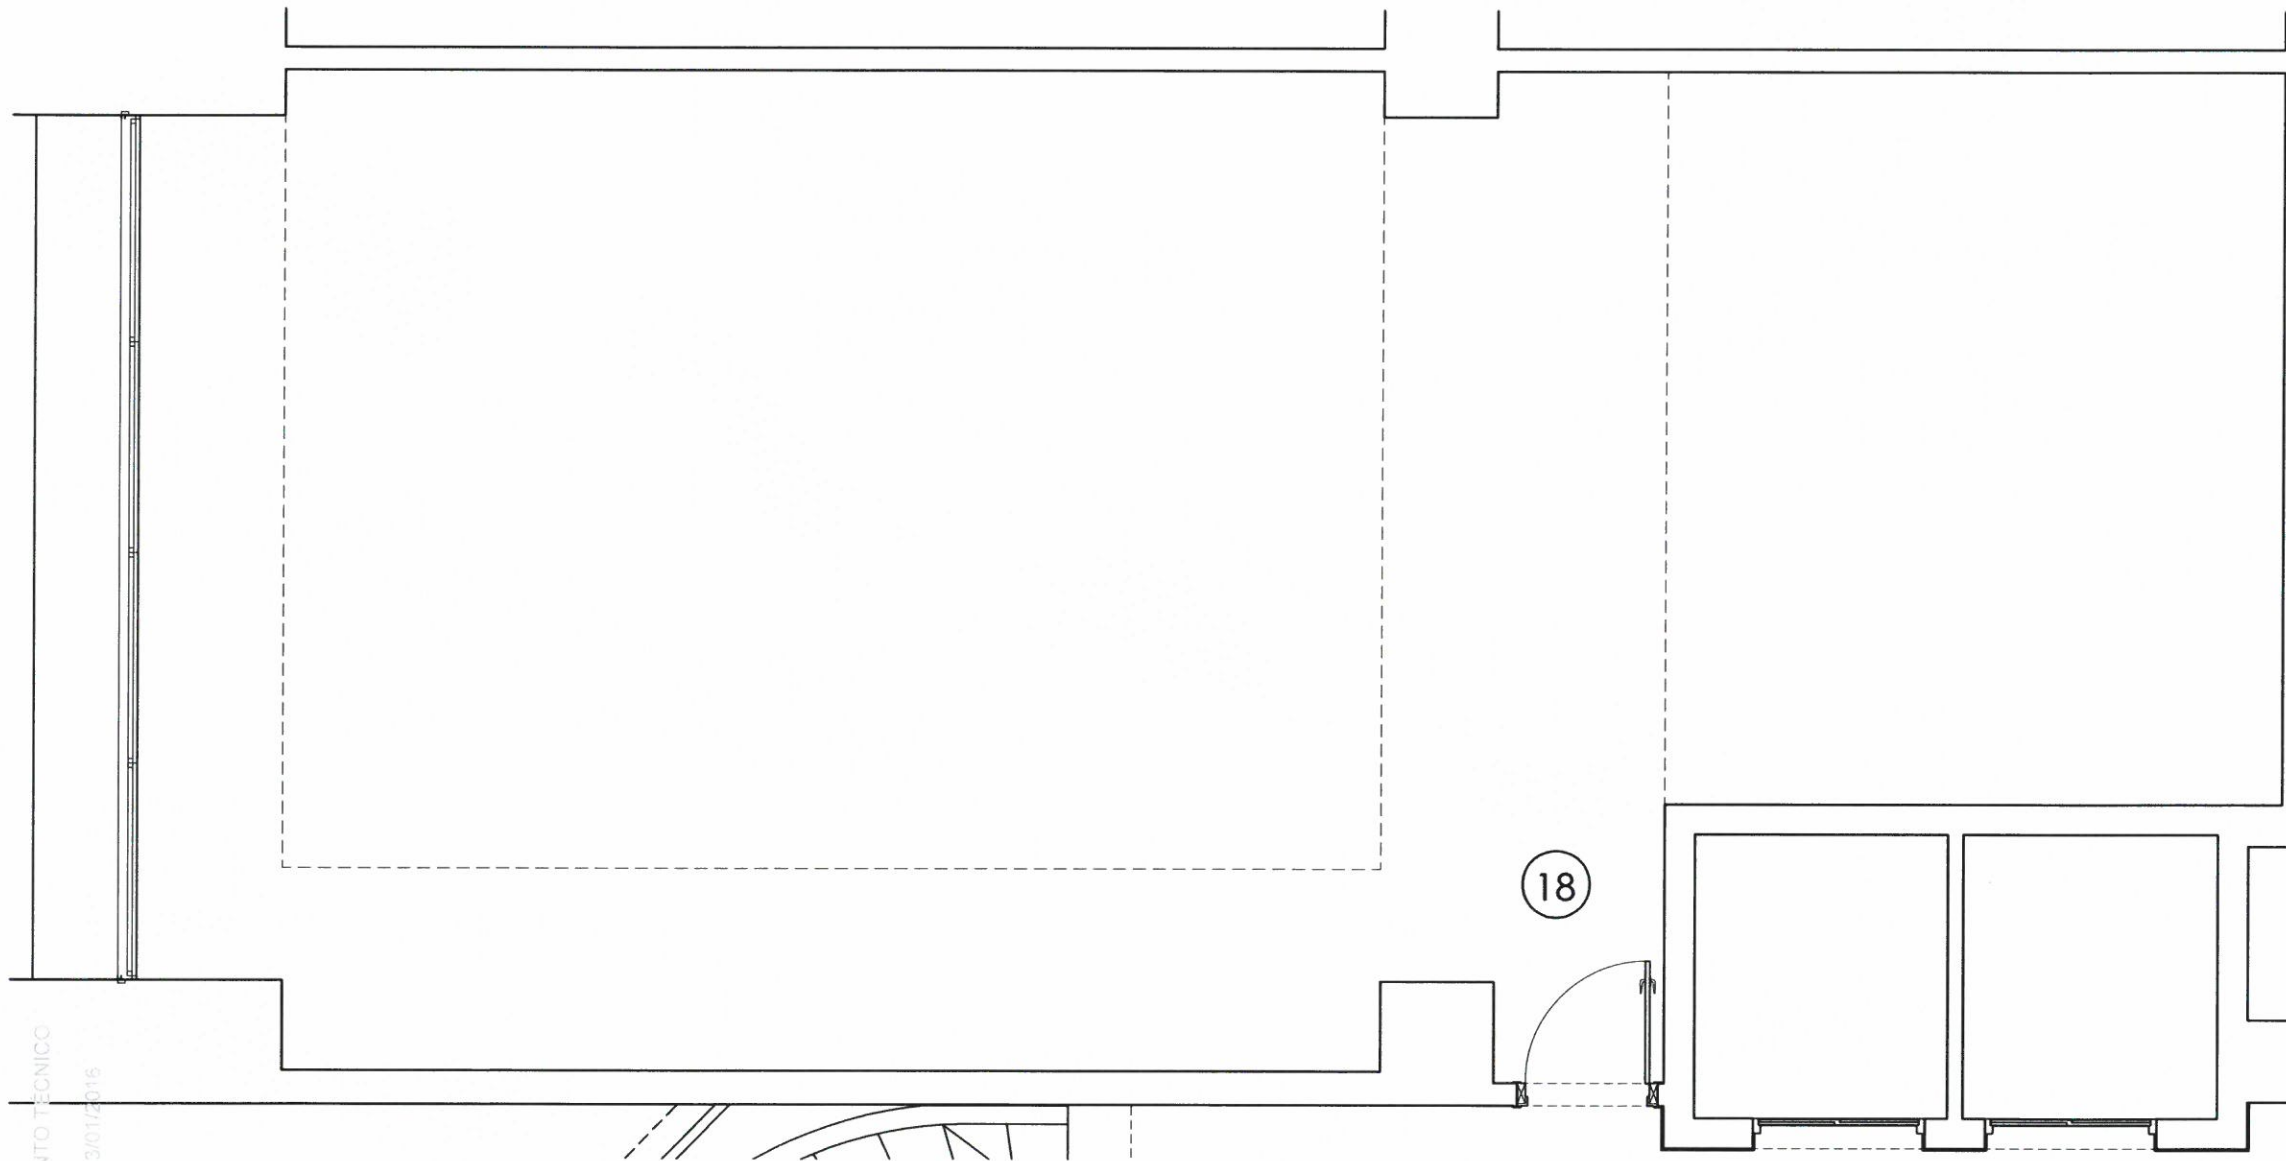

DEPARTAMENTO TÉCNICO
 Revisión
 Fecha 13/01/2016

Escala 1:50




La información aquí contenida no tiene carácter contractual, pudiendo ser modificada durante el transcurso de la ejecución de la obra por exigencias técnicas, jurídicas o comerciales, sin que ello implique menoscabo en el nivel global de calidades.

EMPLAZAMIENTO



SITUACION PLANTA 2º

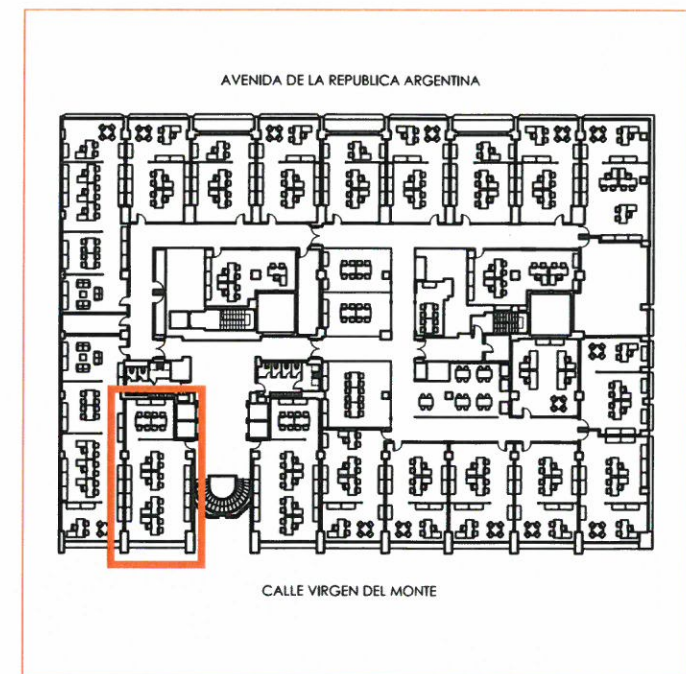

SUPERFICIE ÚTIL OFICINA Nº 18 — 84,93 m²
 SUPERFICIE CONSTRUIDA OFICINA Nº 18 — 136,55 m²