


SALA 15  
Planta Tercera

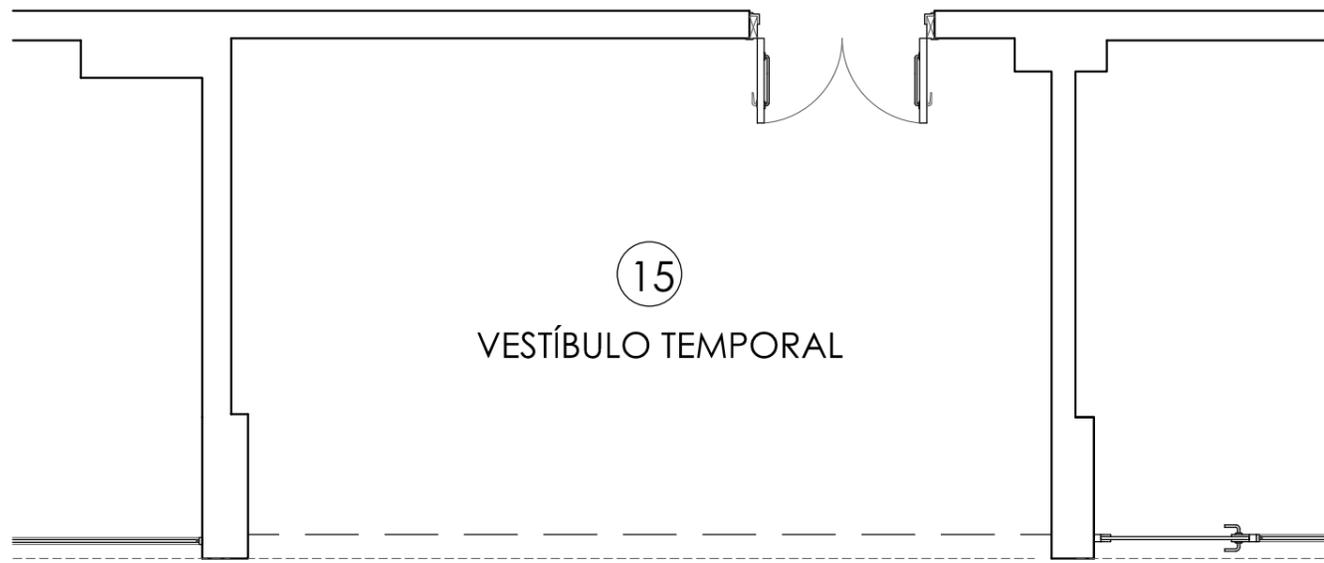

Escala 1:50



La información aquí contenida no tiene carácter contractual, pudiendo ser modificada durante el transcurso de la ejecución de la obra por exigencias técnicas, jurídicas o comerciales, sin que ello implique menoscabo en el nivel global de calidades.

EMPLAZAMIENTO



SITUACION PLANTA 3º



SUPERFICIE ÚTIL SALA Nº 15 ——— 20,32 m<sup>2</sup>  
SUPERFICIE CONSTRUIDA SALA Nº 15 ——— 34,88 m<sup>2</sup>